


Рис. 1:

Конструктивная схема стоянки для легковых автомобилей с зелеными насаждениями без несущего слоя

Решетка TTE® MultiDrain: 50 x 50 x 6 см

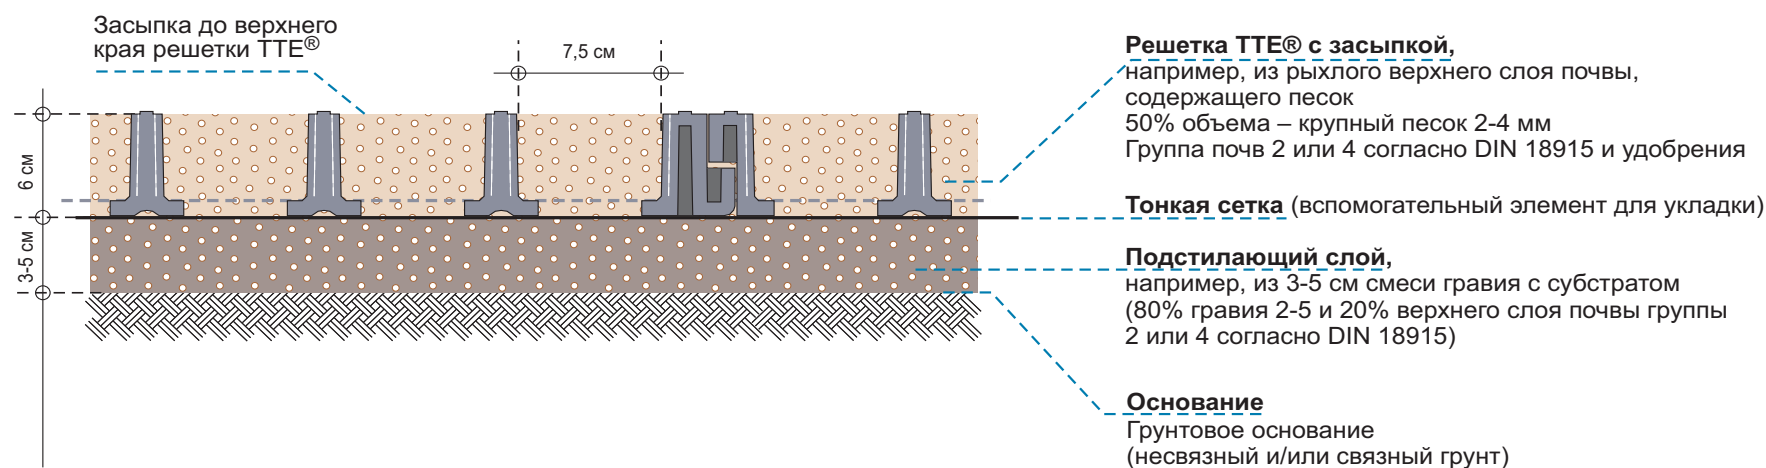

Просачивание вместо «запечатывания»!

Используя систему TTE®, Вы вносите большой вклад в защиту от разливов и наводнений.